


## Sisäilmapijaja 11

10x6m

600 asiakaspaikkaa

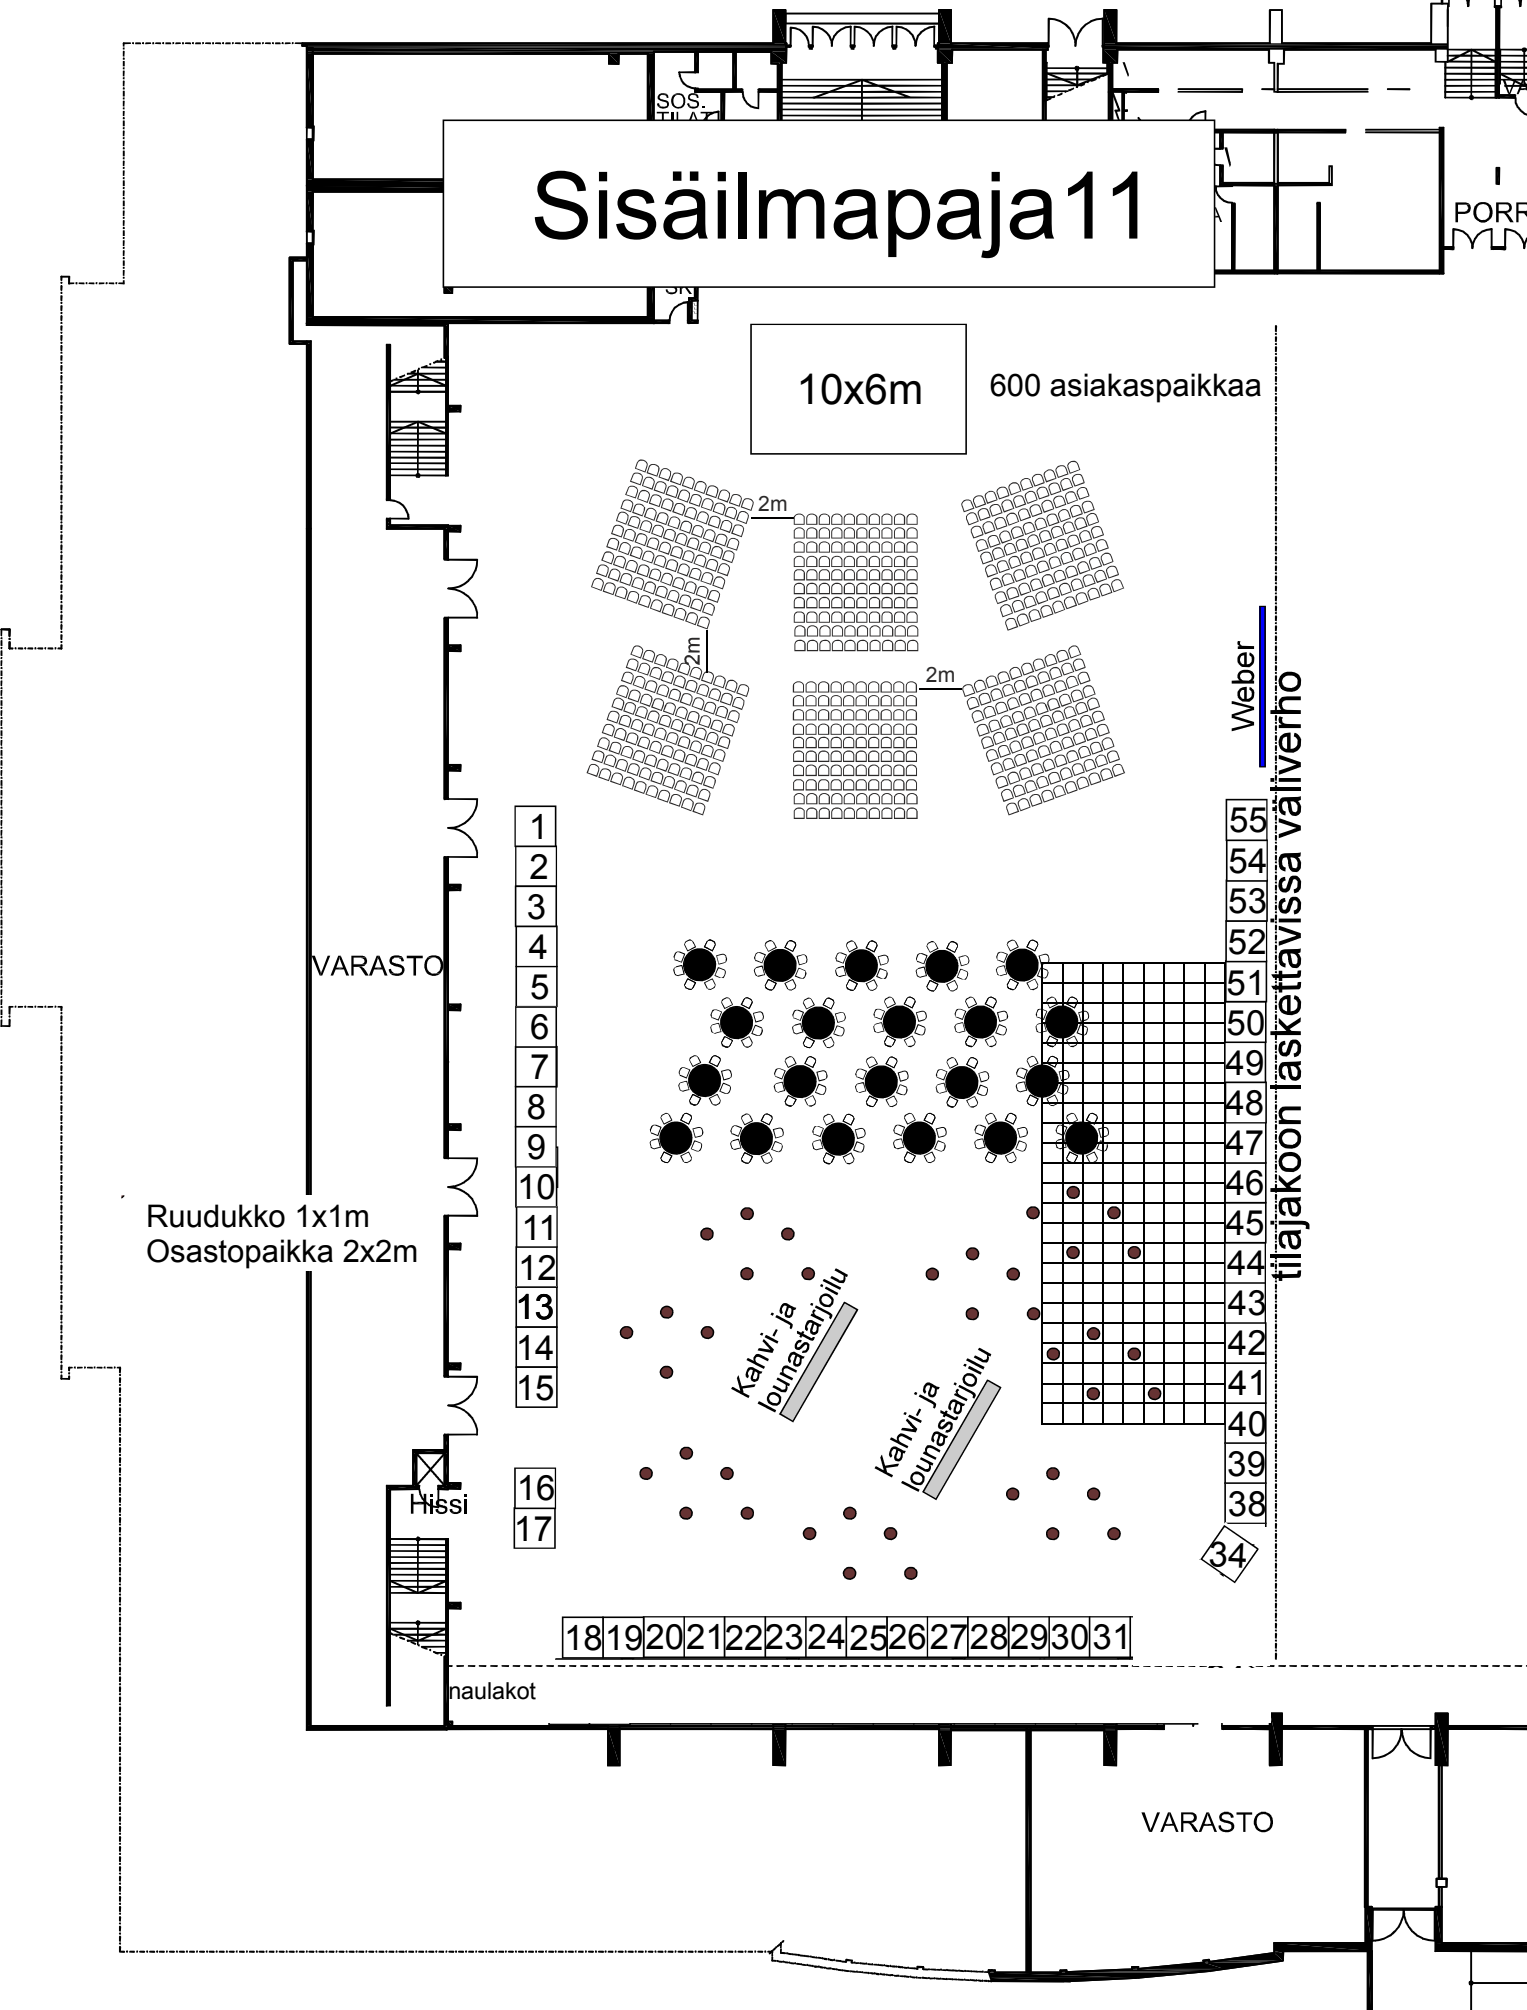

VARASTO

Ruudukko 1x1m  
Osastopaikka 2x2m

Hissi

naulakot

VARASTO

Weber  
tilajakoon laskettavissa väiverho

Kahvi- ja  
lounastarjoilu

Kahvi- ja  
lounastarjoilu

- 1
- 2
- 3
- 4
- 5
- 6
- 7
- 8
- 9
- 10
- 11
- 12
- 13
- 14
- 15
- 16
- 17

- 55
- 54
- 53
- 52
- 51
- 50
- 49
- 48
- 47
- 46
- 45
- 44
- 43
- 42
- 41
- 40
- 39
- 38

- 18
- 19
- 20
- 21
- 22
- 23
- 24
- 25
- 26
- 27
- 28
- 29
- 30
- 31

34